


0 1
 schaal 1 : 50

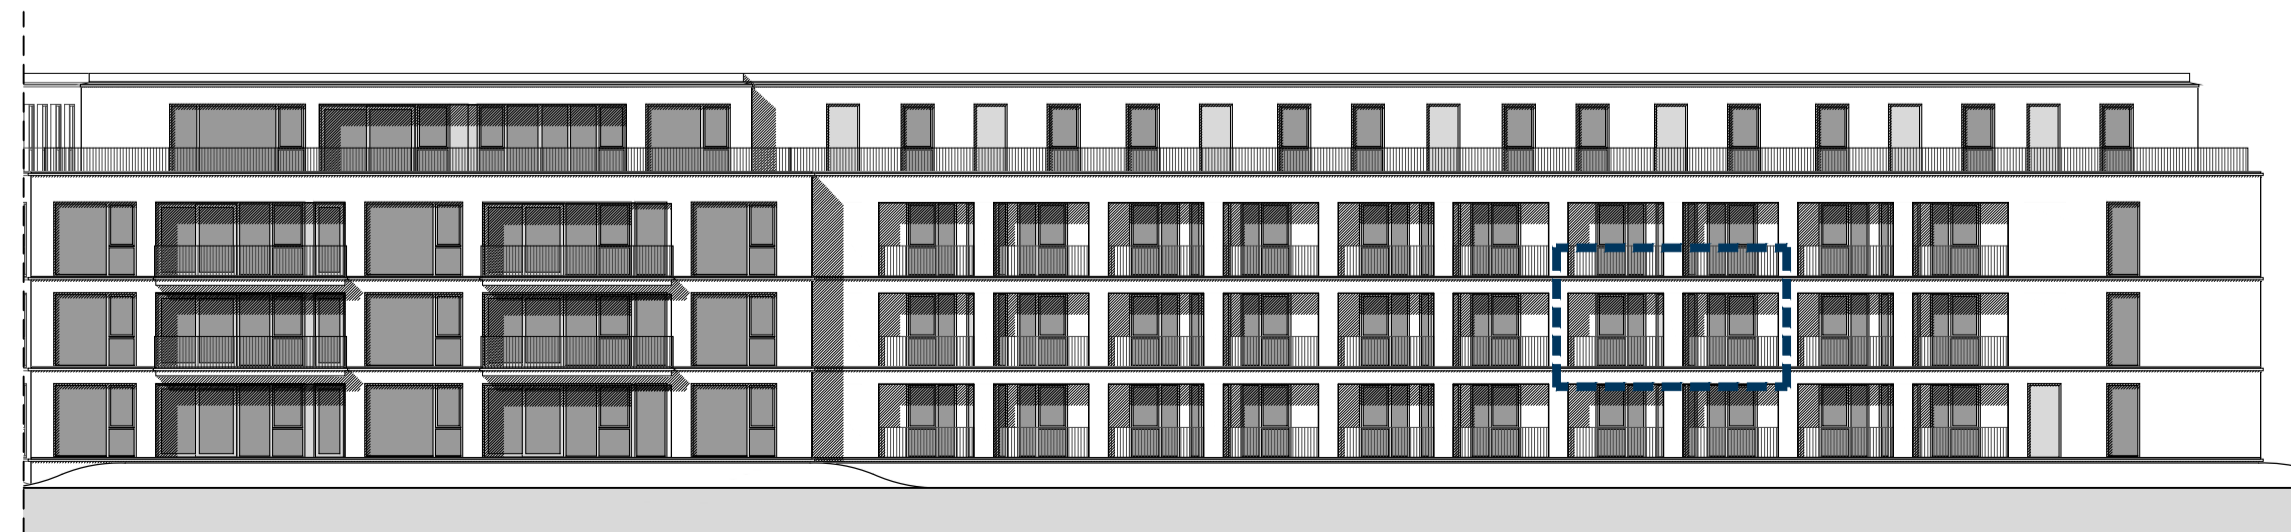

ZUID OOST
 schaal 1 : 250





NOORD WEST

RENVOOI

- aansluitpunt wandlamp
- aansluitpunt niet bedraad
- deurvideo toestel
- centraal aardpunt
- centraaldoos met lichtpunt
- contactdoos, 1-voudig met ra
- contactdoos, 2-voudig met ra
- contactdoos, perilex
- belddrukker
- melder, rook, optisch
- schakelaar, 1-polig
- schakelaar, kruis-
- schakelaar, serie-
- schakelaar, wissel-
- thermostaatleiding, bedraad
- verdeelinrichting, meterkast
- 3 standenschakelaar

14 - Bsp

GO 101m²

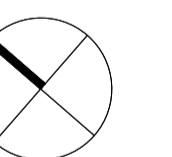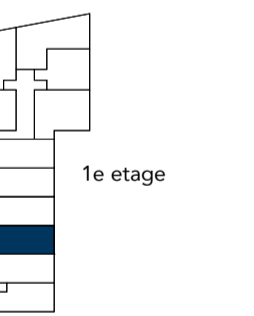

HOOGSCHOUT
 Bouwkundige
 Verkooptekening
 nr. VK.14
 bouwnummer 14
 type Bsp
 formaat A1
 datum 17-03-2023

NBU Nederlandse Bouw Unie
 ontwikkelt en bouwt uw thuis

