


0 1  
schaal 1 : 50



ZUID WEST  
schaal 1 : 250



ZUID OOST

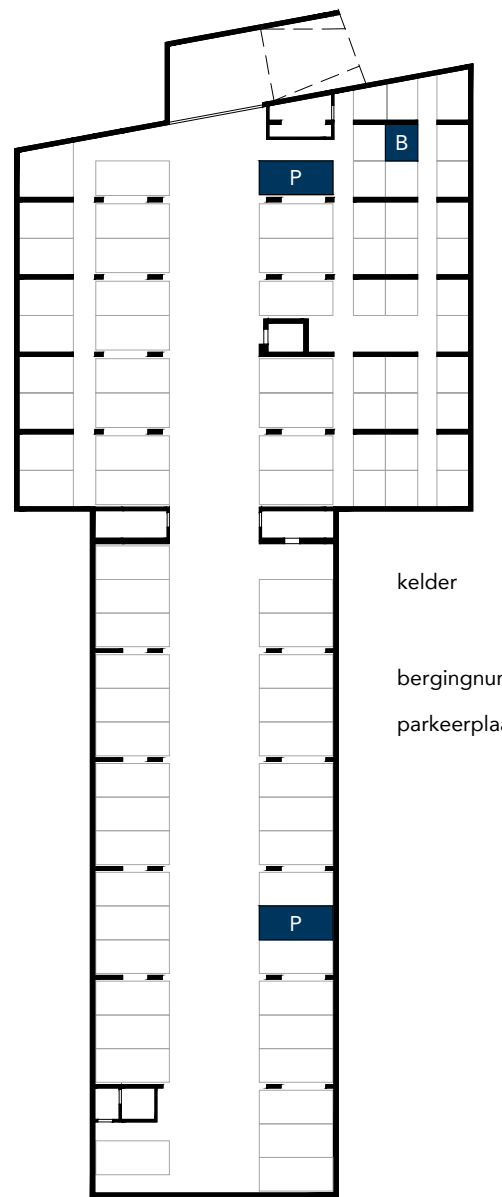



kelder  
bergingnummer: B28  
parkeerplaats: P25 & P42

#### RENVOOI

- aansluitpunt wandlamp
- aansluitpunt niet bedraad
- deurvideo toestel
- centraal aardpunt
- centraaldoos met lichtpunt
- contactdoos, 1-voudig met ra
- contactdoos, 2-voudig met ra
- contactdoos, perilex
- bedrukker
- melders, rook, optisch
- schakelaar, 1-polig
- schakelaar, kruis-
- schakelaar, serie-
- schakelaar, wissel-
- thermostaatleiding, bedraad
- verdeelinrichting, meterkast
- 3 standenschakelaar

#### 11 - H

GO 135.5m²

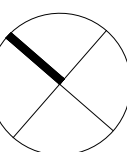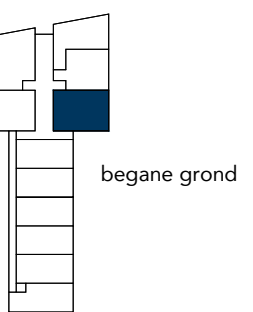

HOOSSCHOUT  
Bouwkundige  
Verkooptekening  
nr. VK.11  
bouwnummer 11  
type H  
formaat A1  
datum 06-12-2023

**NBU** Nederlandse Bouw Unie  
ontwikkelt en bouwt uw thuis  
  
AAA  
ARCHITECTURSTUDIO